



Kasteel Hillenraedtstraat 144 // Roermond

Vraagprijs € 205.000 k.k.



VAN CROMVOIRT

MAKELAARS



Wij realiseren **woonwensen** - al 40 jaar!

- ✓ **Individueel maatwerk** op basis van uw persoonlijke wensen.
- ✓ Een **intensieve informatievoorziening** tijdens het gehele verkoopproces.
- ✓ Het behalen van een **maximale verkoopprijs** door uitgebreide marktkennis én expertise in de juiste onderhandelings technieken.
- ✓ **Optimale benutting van alle kansen** omdat we elke bezichtiging professioneel begeleiden en er alle tijd voor vrijmaken.
- ✓ Een **deskundig en betrokken team**.
- ✓ Inzet van een breed **netwerk**, zowel in de **woningmarkt** als in het **Bedrijfs Onroerend Goed**.
- ✓ Een optimale **woningpresentatie** en doelgerichte inzet van
- ✓ **Funda én social media**.
- ✓ Een team van **gecertificeerde, beëdigde én onafhankelijke makelaars en taxateurs**, allen met een afgeronde HBO-opleiding.
- ✓ Van Cromvoirt Makelaars is ingeschreven bij de NRVT en het NWWI en is het oudste(!) Roermondse lid van de NVM.
- ✓ Als enige en exclusieve **Qualis-Makelaar** van regio Roermond bieden wij eigenaren van onroerend goed in het hogere marktsegment talloze extra's.
- ✓ Met als eindresultaat: een **snellere verkoop** van uw woning!

Van Cromvoirt Makelaars... gewoongood

Kasteel Hillenraedtstraat 144 // Roermond

Vraagprijs € 205.000 k.k.

Een tussenwoning gelegen in de woonwijk "Kastelenbuurt" in een verkeersluwe straat. De woning is voorzien van een doorzonwoonkamer en open keuken. De 3 ruime slaapkamers en badkamer zijn gelegen op de eerste verdieping. Daarnaast is middels een vaste trap de zolderverdieping bereikbaar. Via een vrije achterom is de, op het zuidoosten gelegen, achtertuin te bereiken. De achtertuin is voorzien van een stenen berging met houten overkapping. De oprit naar de A73 is in slechts enkele autominuten bereikbaar.

Kenmerken

Soort	: eengezinswoning	Type	: tussenwoning
Inhoud	: 405 m ³	Bouwjaar/-periode	: 1979
Perceeloppervlakte	: 180 m ²	Ligging	: aan rustige weg, in woonwijk
Woonoppervlakte	: 104 m ²	Aantal kamers	: 5 (4 slaapkamers)
Tuin	: voor- en achtertuin	Parkeren	: openbaar parkeren
Isolatie	: volledig geïsoleerd	Verwarming	: c.v.-ketel Vaillant, 2007

ALGEMEEN

- Tussenwoning met tuinberging en terrasoverkapping;
- Doorzonwoonkamer en open keuken met prettig tuincontact;
- Drie slaapkamers met mogelijkheid tot een vierde slaapkamer op de zolderverdieping;
- Zowel geschikt voor de starter als de doorstromer;
- Gelegen in een verkeersluwe straat;
- Nabij winkelcentrum en stadscentrum;
- Gunstige ligging ten opzichte van A73 en N280.



BEGANE GROND

Hal

De overdekte entree geeft toegang tot de hal voorzien van de meterkast en toiletruimte met toilet en fonteintje.





Woonkamer

Vanuit de hal is er toegang tot de woonkamer en de keuken. De woonkamer heeft veel lichtinval door de grote raampartijen aan de voorzijde van de woning, maar ook de grote raampartijen met openslaande deuren aan de achterzijde van de woning. De eetkamer gesitueerd aan de achterzijde van de woning en maakt een prettig contact met de achtertuin.





Open keuken

De keuken met trapkast staat in open verbinding met de woonkamer en beschikt over een 4-pits gasfornuis, afzuiging en oven. Boven het aanrecht is er een grote raampartij met zicht op de achtertuin.



EERSTE VERDIEPING

Drie slaapkamers

Een toegangsdeur in de woonkamer geeft via een halletje toegang tot de trapopgang naar de eerste verdieping. De overloop geeft toegang tot drie slaapkamers en de badkamer. De slaapkamers als ook de badkamer zijn voorzien van een dakkapel.





Badkamer

De badkamer is voorzien van een tegelvloer. Deze ruimte beschikt daarnaast over een douche, ligbad, vaste wastafel en toilet.





TWEEDE VERDIEPING

Via een vaste trap met vouwdeur is de zolderverdieping bereikbaar. Op de overloop bevindt zich de mechanische ventilatie, de aansluiting voor het witgoed en de cv-ketel. Tevens bevindt zich hier ook nog een ruime kamer met de mogelijkheid voor het realiseren van een vierde slaapkamer.






TUIN

De achtertuin is gesitueerd op het zuidoosten. De achtertuin is voorzien van veel privacy en is via een vrije achterom bereikbaar. Achter in de tuin bevindt zich een berging met overkapping. De woning ligt op loopafstand van een groen park met speelvoorzieningen voor kinderen. Tevens zijn op loopafstand het wijkwinkelcentrum, medische voorzieningen en de basisschool bereikbaar en op fietsafstand het stadscentrum van Roermond.






Kadastrale kaart

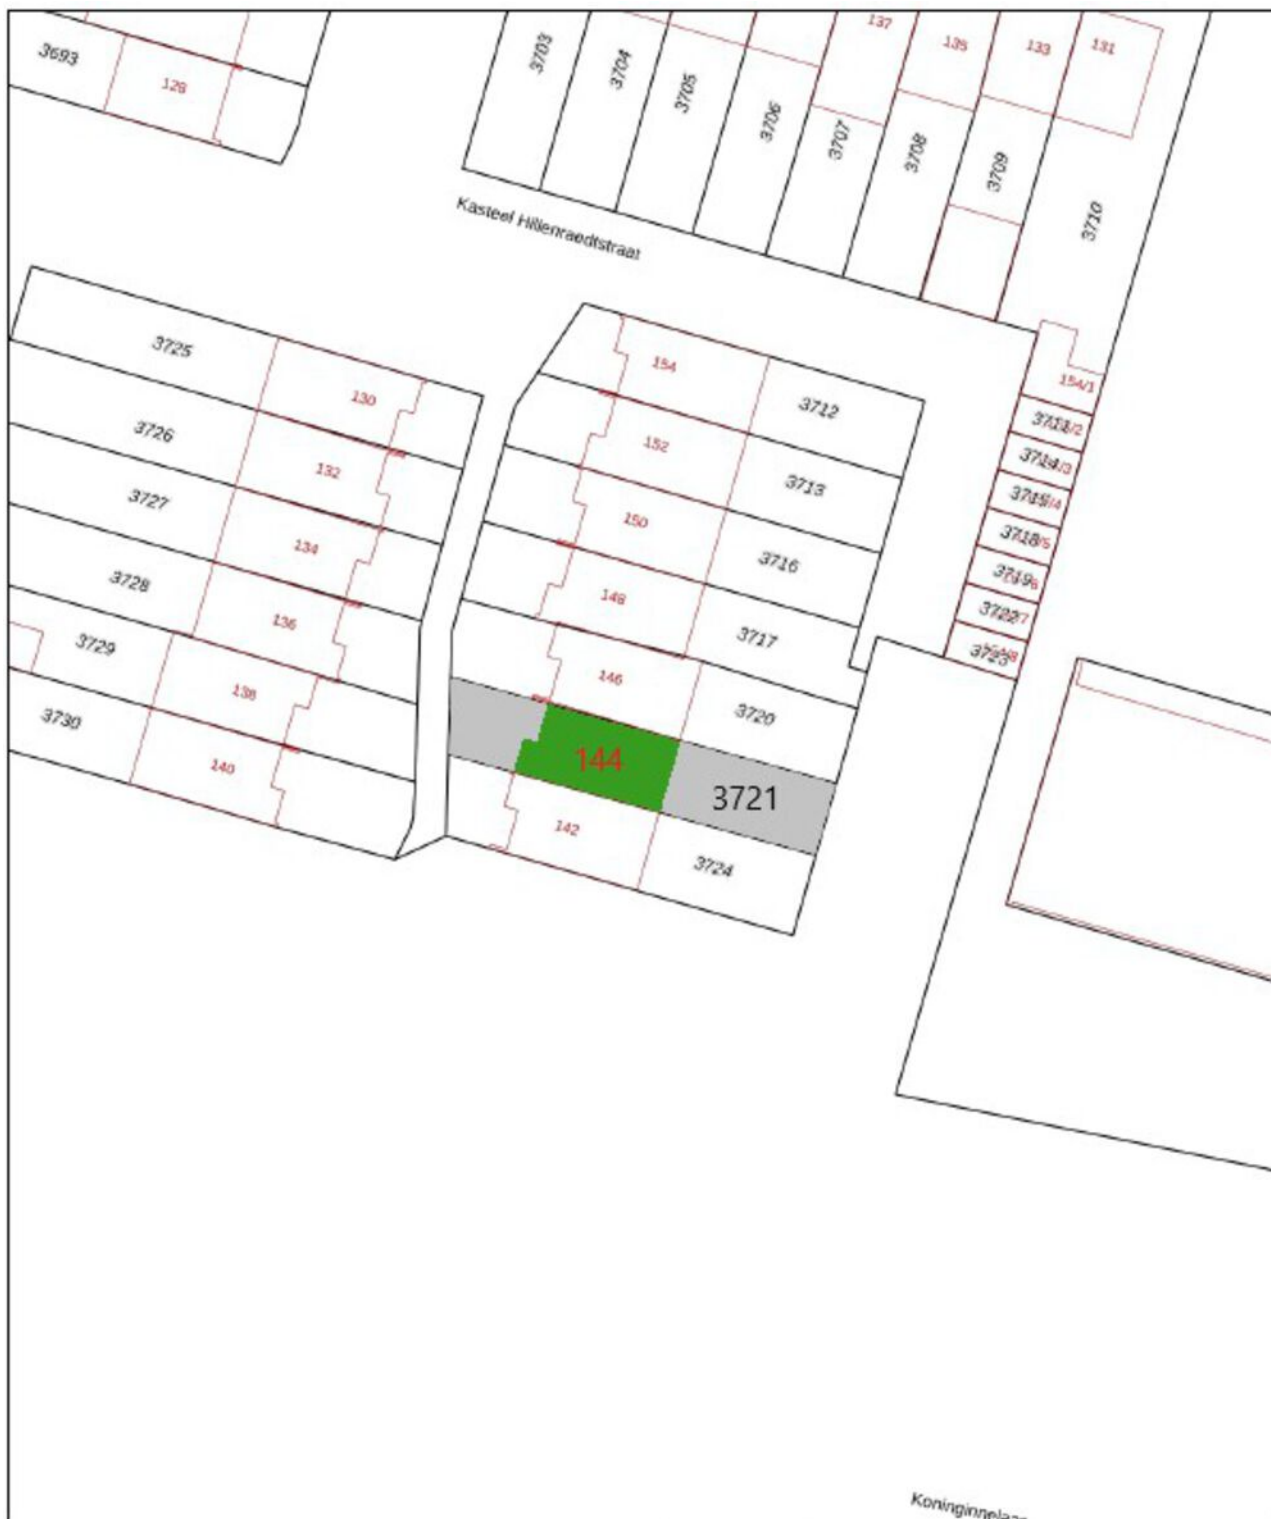


0 5 10 15 20 25m

12345	Deze kaart is noordgericht	Schaal 1: 500	
25	Perceelnummer		
	Huisnummer	Kadastrale gemeente	Roermond
—	Vastgestelde kadastrale grens	Sectie	F
—	Voorlopige kadastrale grens	Perceel	3721
—	Administratieve kadastrale grens		



Begane grond

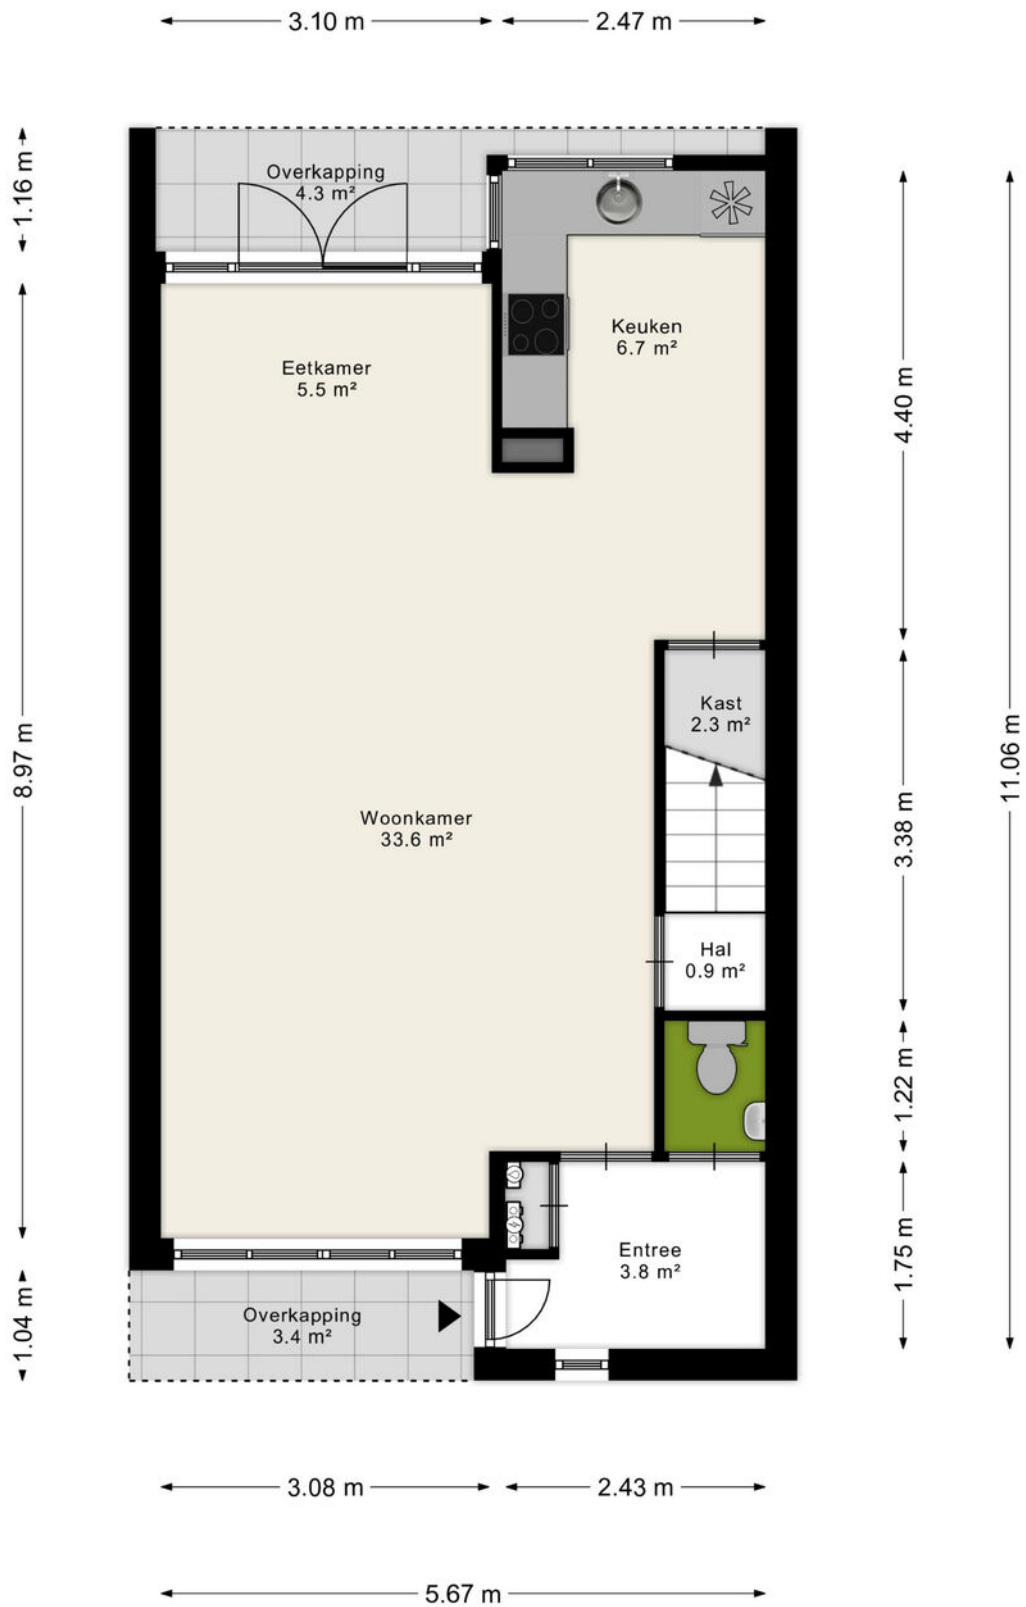


Aan de plattegronden kunnen geen rechten worden ontleend
© Zibber www.zibber.nl

Eerste verdieping




Aan de plattegronden kunnen geen rechten worden ontleend
© Zibber www.zibber.nl

Tweede verdieping

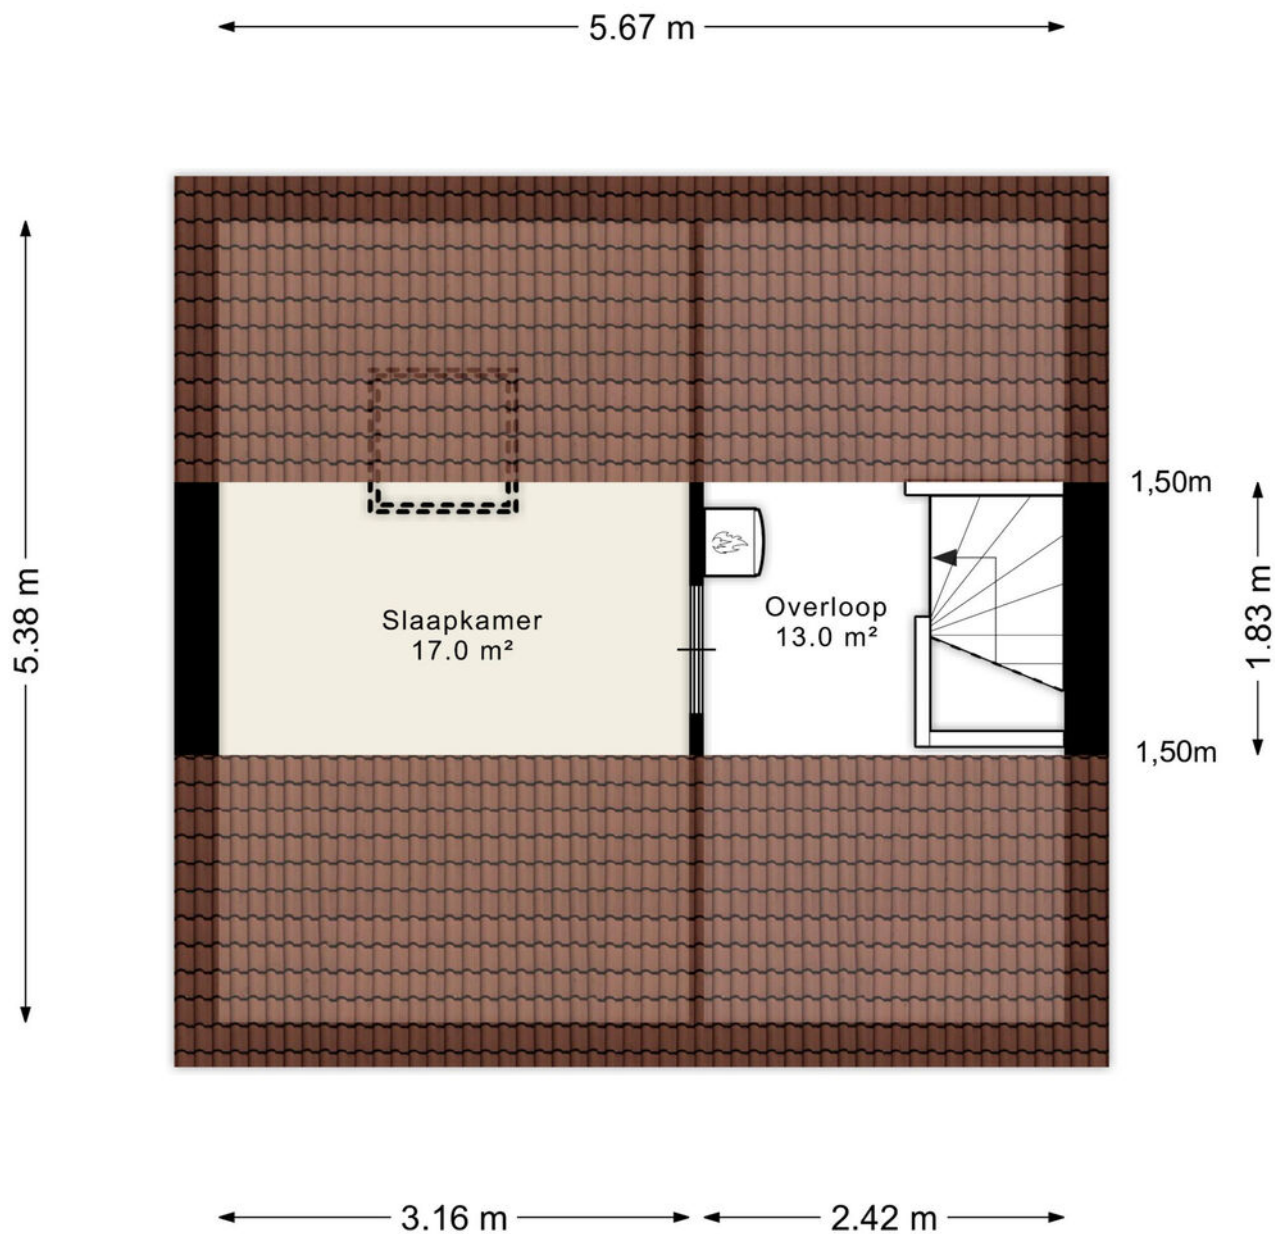

Aan de plattegronden kunnen geen rechten worden ontleend
© Zibber www.zibber.nl

Berging

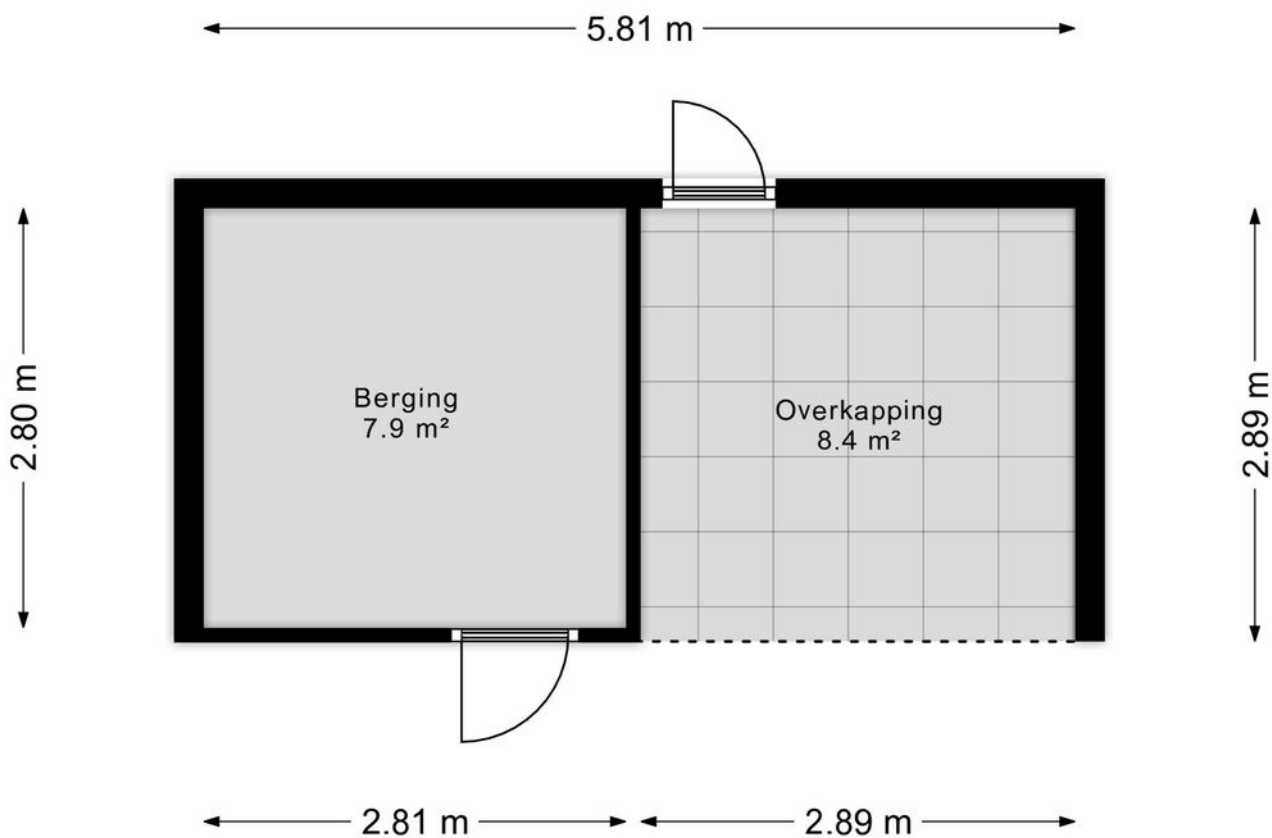

Aan de plattegronden kunnen geen rechten worden ontleend
© Zibber www.zibber.nl

Brochure

Hoewel de grootst mogelijke zorgvuldigheid bij de samenstelling van deze informatie is betracht, aanvaarden wij geen aansprakelijkheid voor de juistheid van de vermelde gegevens.

De gegevens (bedragen, jaartallen, beschrijvingen, etc.) zijn soms verkregen door mondelinge informatie, soms zijn ze vanuit het geheugen opgediept. Aan eventuele afwijkingen op de gegeven informatie en tekeningen kunnen geen rechten worden ontleend.

Onderzoeksplicht

Hoewel er gestreefd wordt naar een zo nauwkeurig mogelijke inventarisatie van de beschikbare gegevens, moet er van uitgegaan worden dat de verstrekte gegevens (brochure) echter indicatief zijn. De koper heeft zijn eigen onderzoeksplicht naar alle zaken die voor hem van belang zijn en kan zich nimmer beroepen op onbekendheid met feiten die hij zelf had kunnen of had behoren waar te nemen of die kenbaar waren via openbare registers of instanties. Het staat een koper vrij om deskundigen in te schakelen (denk aan bijvoorbeeld een aankoopmakelaar of bouwkundige).

Bezichtiging

Een bezichtiging is geheel vrijblijvend en wordt alleen gepland via ons kantoor of de makelaar.

Wij maken hier graag voldoende tijd voor vrij. Een bezichtiging is ook voor de verkoper/verhuurder een spannende aangelegenheid.

Wij stellen het daarom, mede namens de verkoper, zeer op prijs als u uw bevindingen (zowel positief als negatief) binnen een week na bezichtiging aan ons kenbaar maakt.

Uitnodiging

Deze informatie wordt aan meerdere personen verstrekt en is niet meer dan een uitnodiging tot het doen van een bod. Het kopen of verkopen van een woning is voor beide partijen een serieuze aangelegenheid, waaraan belangrijke consequenties zijn verbonden.

Verkoper mag gelijktijdig van meerdere partijen biedingen ontvangen ook al bent u de eerste partij die de informatie heeft ontvangen/ bezichtigd of bent u de eerste partij die reageert. U bent pas in onderhandeling als u een tegenvoorstel krijgt van de verkoper. Met meerdere partijen gelijktijdig onderhandelen is toegestaan mits de makelaar u hiervan op de hoogte heeft gebracht. De verkoper beslist met welke partij hij wenst te onderhandelen, hij heeft het recht van gunning, zelfs al biedt u de vraagprijs. Bij het uitbrengen van een bieding is het van belang dat alle voorwaarden goed worden aangegeven. Naast de prijs zijn eveneens de opleveringsdatum en ontbindende en aanvullende voorwaarden van belang. Tijdens het onderhandelingsproces mag de verkoper doorgaan met bezichtigingen.

Procedure bij bieding

De verkoper is niet verplicht om zijn woning aan u te verkopen wanneer u de vraagprijs heeft geboden en hij mag ook besluiten de vraagprijs tussentijds te verhogen of te verlagen. Soms zijn er zo veel belangstellenden die de vraagprijs bieden of benaderen, dat het moeilijk te bepalen is wie de beste koper is. Op dat moment kan de verkoper – in overleg met zijn makelaar – besluiten de biedingsprocedure te wijzigen in bijvoorbeeld een verkoop bij inschrijving. Bij een inschrijving krijgen alle bidders een gelijke kans om een bod uit te brengen.

De makelaar dient uiteraard eerst eventueel eerder gedane toezeggingen of afspraken na te komen, voordat de procedure veranderd wordt.

Overeenkomst

Koper kan aan een mondelinge overeenkomst geen rechten ontleen, verkoper behoudt zich tot dat er tussen partijen een schriftelijke overeenkomst tot stand is gekomen alle rechten voor. Verkoper is pas gehouden aan de overeenkomst nadat de koopovereenkomst door beide partijen is getekend. De verkopende NVM-makelaar legt die afspraken vast in de model koopovereenkomst.

Behoudens nadere afspraken gelden de standaardregels zoals deze voorkomen in de model koopovereenkomst die is opgesteld door de Nederlandse Vereniging van Makelaars (NVM), de Consumentebond en Vereniging Eigen Huis. Eventueel door de koper te maken voorbehouden worden alleen opgenomen als deze in de onderhandelingen zijn afgesproken. De koop komt pas definitief tot stand als beide partijen de koopovereenkomst hebben ondertekend.

Waarborgsom/bankgarantie

Bij het sluiten van een koopovereenkomst verplicht de koper zich binnen 1 week na het verlopen van alle ontbindende voorwaarden van de koper zoals gesteld in de getekende koopovereenkomst tot het stellen van een bankgarantie/waarborgsom, welke 10% van de koopsom bedraagt.

Bedenktijd koper

De koper die een natuurlijk persoon is en niet handelt in de uitoefening van een beroep of bedrijf heeft bedenktijd om deze koopovereenkomst te ontbinden. De bedenktijd duurt drie dagen en begint om 0.00 uur van de dag die volgt op de dag dat de tussen partijen opgemaakte koopakte (in kopie) aan de koper ter hand is gesteld. Indien de bedenktijd op een zaterdag, zondag of algemeen erkende feestdag eindigt, wordt deze verlengd tot en met de eerstvolgende dag die niet een zaterdag, zondag of algemeen erkende feestdag is. De bedenktijd wordt, zo nodig, zoveel verlengd, dat daarin tenminste twee dagen voorkomen die niet een zaterdag, zondag of algemeen erkende feestdag zijn. Na deze bedenktijd is de koop definitief rond, tenzij er ontbindende voorwaarden van toepassing zijn.

Aankoopmakelaar

Vaak is het verstandig om u te laten vertegenwoordigen door een collega (NVM-) makelaar die uw belangen in het aankoopproces behartigt. Als verkopend/verhuurend makelaar behartigen wij immers primair de belangen van de verkoper/verhuurder. Uiteraard zullen wij u naar behoren informeren, maar in de onderhandelingen zijn wij uw tegenpartij.

NVM

Van Cromvoirt Makelaars is lid van de Nederlandse Vereniging van Makelaars in onroerende goederen en vastgoeddeskundigen (NVM).

Klaar voor de volgende stap?

WIJ ZETTEN HEM GRAAG SAMEN MET U!

Een huis aan- of verkopen doe je niet elke dag. Daar komt erg veel bij kijken. Persoonlijke situaties spelen daarbij vaak een rol. Het is dan ook zaak om een professionele makelaar naast je te hebben staan. Een expert die vakkundig is, je aanvoelt en waar je van meet af aan vertrouwen in kunt hebben. Van Cromvoirt Makelaars is zo'n professionele partner. Met meer dan 40 jaar ervaring in het realiseren van woonwensen weet u zeker dat u bij ons aan het juiste adres bent voor:

Persoonlijke verkoopbegeleiding

We behalen voor u de maximale verkoopprijs tegen de juiste voorwaarden. Onder meer door:

- ✓ De juiste waardebeoordeling
- ✓ Een perfecte woningpresentatie
- ✓ Inzet van een breed netwerk en social media
- ✓ Professionele begeleiding van bezichtigingen
- ✓ Vakkundige prijsonderhandelingen
- ✓ En tot slot: de volledige juridische afwikkeling

Taxaties binnen een week

Gevalideerde taxaties voor financiering, waardering bij verkoop, scheiding en deling of anders kunnen wij tegen een voordelig tarief binnen een week voor u uitvoeren.

Weten wat uw huis waard is?

Binnen een week heeft u een actuele waardebeoordeling van uw woning, zodat u weet welke financiële mogelijkheden u heeft voor de volgende stap.

Op zoek naar uw droomhuis?

Doordat we weten wat er speelt in Midden-Limburg worden we steeds vaker ingezet als aankoopmakelaar. Zo maakt u meer kans op uw droomhuis in de krappe huizenmarkt. Nog voordat het op Funda staat kunnen wij u vaak al informeren over potentiële woningen en zorgen wij ervoor dat u onder de juiste condities de woning kunt kopen.

Zakelijke vragen over uw onroerend goed?

Ook dan bent u bij ons aan het juiste adres. Sinds jaar en dag zijn we adviseur en intermediair voor kopers en verkopers, huurders en verhuurders, beleggers en projectontwikkelaars. We kennen de kneepjes van het vak en hebben een exclusief netwerk van relaties opgebouwd.

Benieuwd?

Bel vrijblijvend voor een afspraak (0475) 33 35 33.

Van Cromvoirt Makelaars... ge**wo**ongoed






VAN CROMVOIRT
MAKELAARS

Minderbroederssingel 669
6041 KH Roermond

(0475) 33 35 33
info@vancromvoirt.nl
www.vancromvoirt.nl

Flexibele kosten bij
de verkoop
van uw woning?

De **keuze** is aan u!

Kies het beste
maatwerk-pakket.
Mét gratis advies.



Van Cromvoirt Makelaars
Minderbroederssingel 669
6041 KH Roermond

(0475) 33 35 33
info@vancromvoirt.nl
www.vancromvoirt.nl


VAN CROMVOIRT
MAKELAARS