



Winkelweg 20 // Posterholt

Vraagprijs € 199.500 k.k.



VAN CROMVOIRT

MAKELAARS



Wij realiseren **woonwensen** - al 40 jaar!

- ✓ **Individueel maatwerk** op basis van uw persoonlijke wensen.
- ✓ Een **intensieve informatievoorziening** tijdens het gehele verkoopproces.
- ✓ Het behalen van een **maximale verkoopprijs** door uitgebereide marktkennis én expertise in de juiste onderhandelings technieken.
- ✓ **Optimale benutting van alle kansen** omdat we elke bezichtiging professioneel begeleiden en er alle tijd voor vrijmaken.
- ✓ Een **deskundig en betrokken team**.
- ✓ Inzet van een breed **netwerk**, zowel in de **woningmarkt** als in het **Bedrijfs Onroerend Goed**.
- ✓ Een optimale **woningpresentatie** en doelgerichte inzet van
- ✓ **Funda én social media**.
- ✓ Een team van **gecertificeerde, beëdigde én onafhankelijke makelaars en taxateurs**, allen met een afgeronde HBO-opleiding.
- ✓ Van Cromvoirt Makelaars is ingeschreven bij de NRVT en het NWWI en is het oudste(!) Roermondse lid van de NVM.
- ✓ Als enige en exclusieve **Qualis-Makelaar** van regio Roermond bieden wij eigenaren van onroerend goed in het hogere marktsegment talloze extra's.
- ✓ Met als eindresultaat: een **snellere verkoop** van uw woning!

Van Cromvoirt Makelaars... gewoongood

Winkelweg 20 // Posterholt

Vraagprijs € 199.500 k.k.

Heb jij altijd al een woning volledig naar eigen smaak willen maken? Dan is deze ruime tussenwoning, gelegen aan Winkelweg 20 een geweldige kans! Met alle nodige voorzieningen in de buurt en een prachtige omgeving, is dit de perfecte plek om je nieuwe avontuur te beginnen.

Deze woning biedt veel potentieel met voldoende ruimte voor een gezin. Met een woonoppervlakte van 113 m² en een perceel van 170 m², zijn de mogelijkheden eindeloos. Of je nu op zoek bent naar extra slaapkamers, een thuishok, een speelkamer voor de kinderen of een creatieve ruimte, hier kan alles werkelijkheid worden.

Kenmerken

Soort	: eengezinswoning	Type	: tussenwoning
Inhoud	: 357 m ³	Bouwjaar/-periode	: 1951
Perceeloppervlakte	: 170 m ²	Ligging	: in woonwijk
Woonoppervlakte	: 113 m ²	Aantal kamers	: 4 (3 slaapkamers)
Tuin	: voor- en achtertuin	Parkeren	: openbaar parkeren
		Verwarming	: cv-ketel

ALGEMEEN

- Mogelijkheden om te genieten van wandelingen in bossen en heidevelden, en om te genieten van de rust en stilte van de natuur;
- Posterholt heeft een goede infrastructuur, met voldoende winkels, restaurants en andere voorzieningen.
- Posterholt is goed ontsloten op enkele autominuten van A73 alsmede Duitse grens, "Selfkant" en Zuid-Limburg.





Wonen en koken

De benedenverdieping beschikt over een open woonkamer met aanbouw. De keuken heeft veel potentieel om omgetoverd te worden tot een moderne en functionele ruimte waar je jouw heerlijke gerechten kunt bereiden onder een genot van een heerlijk wijntje met vrienden en familie. Vanuit de keuken is er tevens toegang tot de kelder en de bijkeuken.











Slapen en baden

Op de bovenverdieping vind je momenteel 3 slaapkamers en een eenvoudige badkamer. Dit biedt een ideale startpunt om een comfortabele en stijlvolle leefomgeving te creëren. Met een beetje creativiteit en aandacht voor detail, kun je hier een prachtig plaatje van maken.








Tuinieren

De achtertuin van deze woning heeft veel potentie. Met voldoende ruimte en privacy is het de perfecte plek om te ontspannen en te genieten van het buitenleven. Of je nu wilt barbecueën met vrienden, een tuinfeest wilt organiseren of gewoon rustig wilt ontspannen met een goed boek, deze achtertuin biedt de ideale setting.





Kadastrale kaart

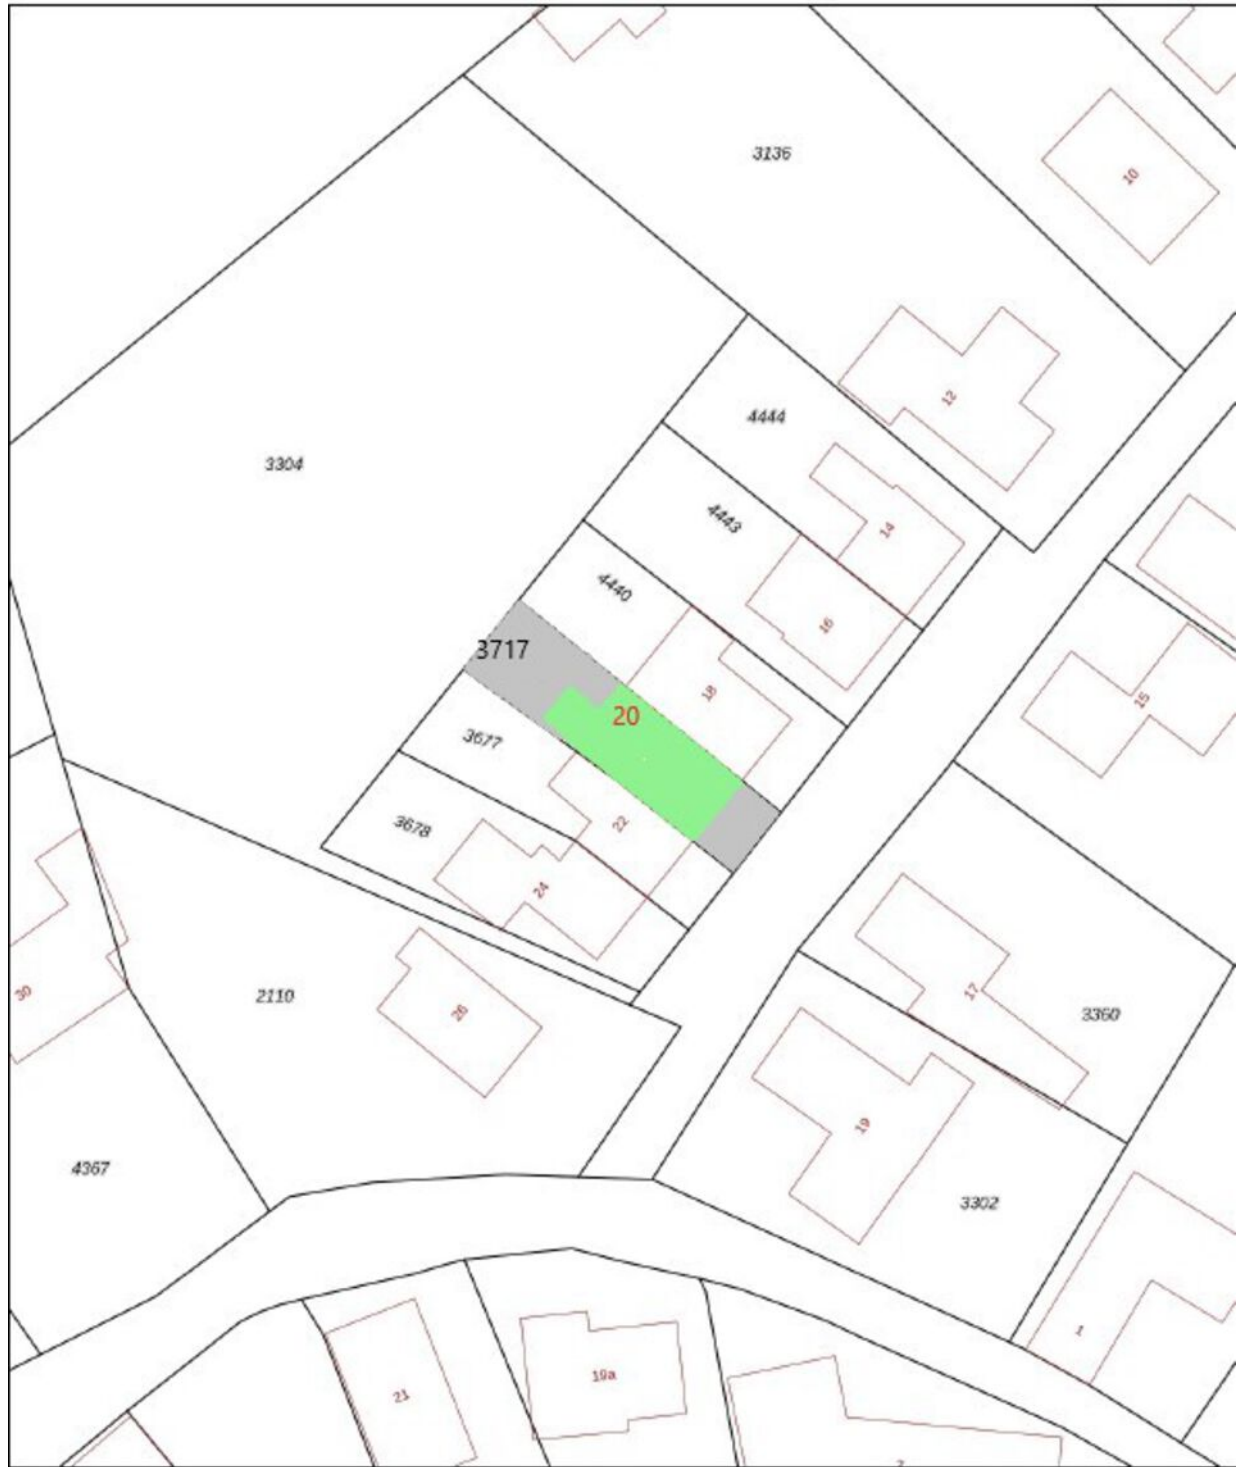

12345 Perceelnummer
25 Huisnummer
— Vastgestelde kadastrale grens
— Voorlopige kadastrale grens
— Administratieve kadastrale grens
— Bebouwing

Voor een eensluidend uittreksel, geleverd op 24 februari 2023
De bewaarder van het kadastrale en de openbare registers

Schaal 1: 500
Kadastrale gemeente Posterholt
Sectie B
Perceel 3717

Aan dit uittreksel kunnen geen betrouwbare maten worden ontleend.
De Dienst voor het kadastrale en de openbare registers behoudt zich de intellectuele
eigendomsrechten voor, waaronder het auteursrecht en het databankrecht.




Begane grond

WINKELWEG 20 BEGANE GROND




DEZE PLATTEGRONDEN ZIJN MET DE GROOTSTE ZORG
SAMENGESTELD EN DIENEN TER INDICATIE.
ER KUNNEN GEEN RECHTEN AAN WORDEN ONTLEEND.
© WWW.DROOMHUIS360.NL

Plattegrond

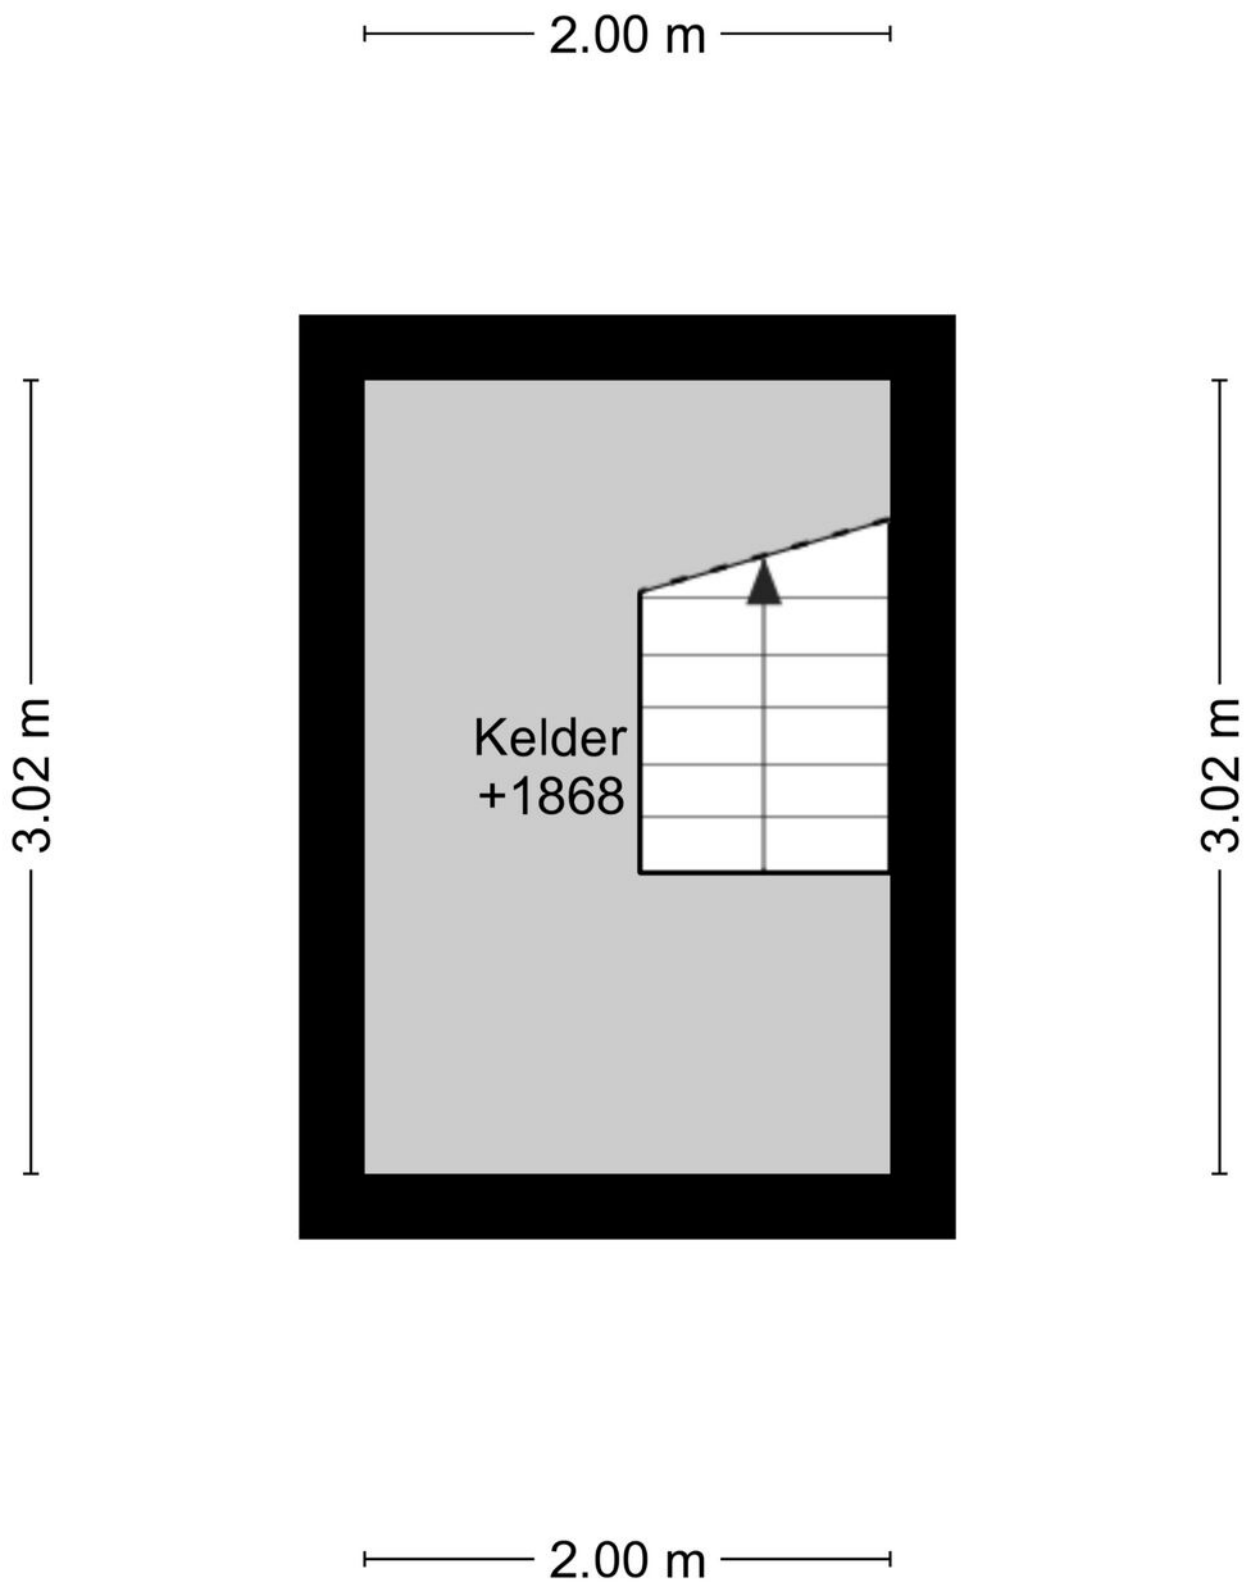

Verdieping

WINKELWEG 20 1E VERDIEPING

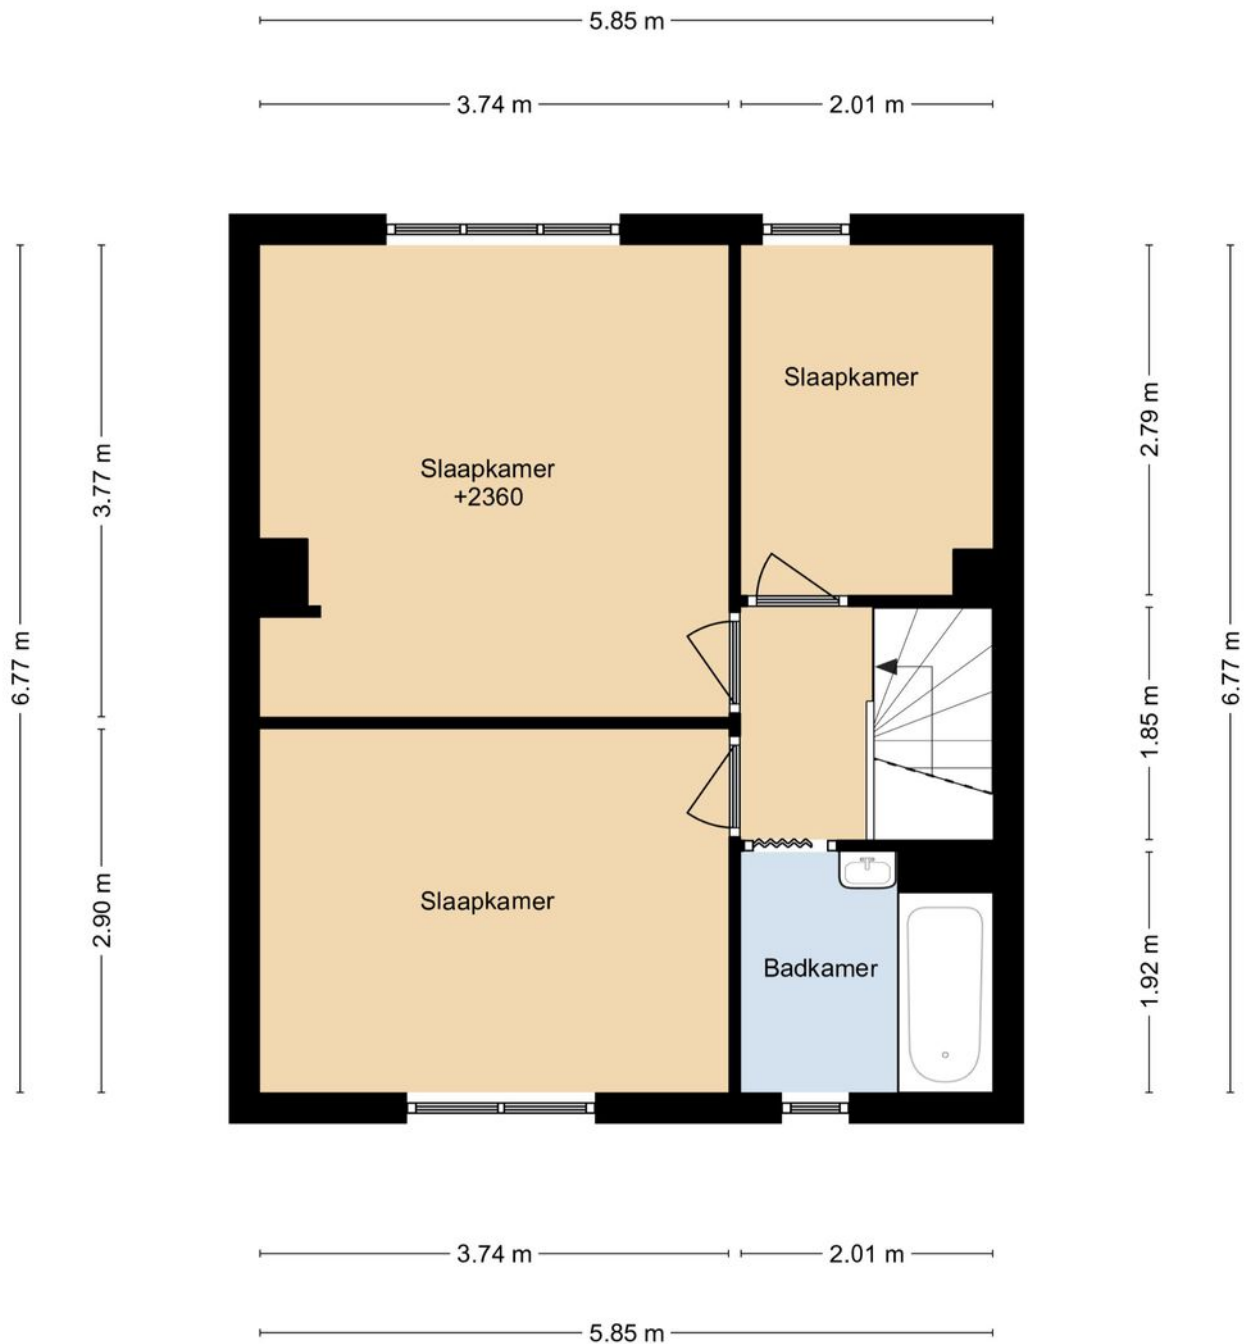

DEZE PLATTEGRONDEN ZIJN MET DE GROOTSTE ZORG
SAMENGESTELD EN DIENEN TER INDICATIE.
ER KUNNEN GEEN RECHTEN AAN WORDEN ONTLEEND.
© WWW.DROOMHUIS360.NL

Situatie tekening



DEZE PLATTEGRONDEN ZIJN MET DE GROOTSTE ZORG
SAMENGESTELD EN DIEREN TER INDRACHT
ER KUNNEN GEEN RECHTEN AAN WORDEN ONTLEEND
© WWW.DROOGHUIS30.NL

Brochure

Hoewel er grootst mogelijke zorgvuldigheid bij de samenstelling van deze informatie is betracht, aanvaarden wij geen aansprakelijkheid voor de juistheid van de vermelde gegevens.

De gegevens (bedragen, jaartallen, beschrijvingen, etc.) zijn soms verkregen door mondelinge informatie, soms zijn ze vanuit het geheugen opgediept. Aan eventuele afwijkingen op de gegeven informatie en tekeningen kunnen geen rechten worden ontleend.

Onderzoeksplicht

Hoewel er gestreefd wordt naar een zo nauwkeurig mogelijke inventarisatie van de beschikbare gegevens, moet er van uitgegaan worden dat de verstrekte gegevens (brochure) echter indicatief zijn. De koper heeft zijn eigen onderzoeksplicht naar alle zaken die voor hem van belang zijn en kan zich nimmer beroepen op onbekendheid met feiten die hij zelf had kunnen of had behoren waar te nemen of die kenbaar waren via openbare registers of instanties. Het staat een koper vrij om deskundigen in te schakelen (denk aan bijvoorbeeld een aankoopmakelaar of bouwkundige).

Bezichtiging

Een bezichtiging is geheel vrijblijvend en wordt alleen gepland via ons kantoor of de makelaar.

Wij maken hier graag voldoende tijd voor vrij. Een bezichtiging is ook voor de verkoper/verhuurder een spannende aangelegenheid.

Wij stellen het daarom, mede namens de verkoper, zeer op prijs als u uw bevindingen (zowel positief als negatief) binnen een week na bezichtiging aan ons kenbaar maakt.

Uitnodiging

Deze informatie wordt aan meerdere personen verstrekt en is niet meer dan een uitnodiging tot het doen van een bod. Het kopen of verkopen van een woning is voor beide partijen een serieuze aangelegenheid, waaraan belangrijke consequenties zijn verbonden.

Verkoper mag gelijktijdig van meerdere partijen biedingen ontvangen ook al bent u de eerste partij die de informatie heeft ontvangen/bezichtigd of bent u de eerste partij die reageert. U bent pas in onderhandeling als u een tegenvoorstel krijgt van de verkoper. Met meerdere partijen gelijktijdig onderhandelen is toegestaan mits de makelaar u hiervan op de hoogte heeft gebracht. De verkoper beslist met welke partij hij wenst te onderhandelen, hij heeft het recht van gunning, zelfs al biedt u de vraagprijs. Bij het uitbrengen van een bieding is het van belang dat alle voorwaarden goed worden aangegeven. Naast de prijs zijn eveneens de opleveringsdatum en ontbindende en aanvullende voorwaarden van belang. Tijdens het onderhandelingsproces mag de verkoper doorgaan met bezichtigingen.

Procedure bij bieding

De verkoper is niet verplicht om zijn woning aan u te verkopen wanneer u de vraagprijs heeft geboden en hij mag ook besluiten de vraagprijs tussentijds te verhogen of te verlagen. Soms zijn er zo veel belangstellenden die de vraagprijs bieden of benaderen, dat het moeilijk te bepalen is wie de beste koper is. Op dat moment kan de verkoper – in overleg met zijn makelaar – besluiten de biedingsprocedure te wijzigen in bijvoorbeeld een verkoop bij inschrijving. Bij een inschrijving krijgen alle bieders een gelijke kans om een bod uit te brengen.

De makelaar dient uiteraard eerst eventueel eerder gedane toezeggingen of afspraken na te komen, voordat de procedure veranderd wordt.

Overeenkomst

Koper kan aan een mondelinge overeenkomst geen rechten ontleen, verkoper behoudt zich tot dat er tussen partijen een schriftelijke overeenkomst tot stand is gekomen alle rechten voor. Verkoper is pas gehouden aan de overeenkomst nadat de koopovereenkomst door beide partijen is getekend. De verkopende NVM-makelaar legt die afspraken vast in de model koopovereenkomst.

Behoudens nadere afspraken gelden de standaardregels zoals deze voorkomen in de model koopovereenkomst die is opgesteld door de Nederlandse Vereniging van Makelaars (NVM), de Consumentenbond en Vereniging Eigen Huis. Eventueel door de koper te maken voorbehouden worden alleen opgenomen als deze in de onderhandelingen zijn afgesproken. De koop komt pas definitief tot stand als beide partijen de koopovereenkomst hebben ondertekend.

Waarborgsom/bankgarantie

Bij het sluiten van een koopovereenkomst verplicht de koper zich binnen 1 week na het verlopen van alle ontbindende voorwaarden van de koper zoals gesteld in de getekende koopovereenkomst tot het stellen van een bankgarantie/waarborgsom, welke 10% van de koopsom bedraagt.

Bedenktijd koper

De koper die een natuurlijk persoon is en niet handelt in de uitoefening van een beroep of bedrijf heeft bedenktijd om deze koopovereenkomst te ontbinden. De bedenktijd duurt drie dagen en begint om 0.00 uur van de dag die volgt op de dag dat de tussen partijen opgemaakte koopakte (in kopie) aan de koper ter hand is gesteld. Indien de bedenktijd op een zaterdag, zondag of algemeen erkende feestdag eindigt, wordt deze verlengd tot en met de eerstvolgende dag die niet een zaterdag, zondag of algemeen erkende feestdag is. De bedenktijd wordt, zo nodig, zoveel verlengd, dat daarin tenminste twee dagen voorkomen die niet een zaterdag, zondag of algemeen erkende feestdag zijn. Na deze bedenktijd is de koop definitief rond, tenzij er ontbindende voorwaarden van toepassing zijn.

Aankoopmakelaar

Vaak is het verstandig om u te laten vertegenwoordigen door een collega (NVM-) makelaar die uw belangen in het aankoopproces behartigt. Als verkopend/verhuurder makelaar behartigen wij immers primair de belangen van de verkoper/verhuurder. Uiteraard zullen wij u naar behoren informeren, maar in de onderhandelingen zijn wij uw tegenpartij.

NVM

Van Cromvoirt Makelaars is lid van de Nederlandse Vereniging van Makelaars in onroerende goederen en vastgoeddeskundigen (NVM).



Van Cromvoirt Makelaars
Minderbroederssingel 669
6041 KH Roermond

(0475) 33 35 33
info@vancromvoirt.nl
www.vancromvoirt.nl


VAN CROMVOIRT
MAKELAARS

